




PLAN - Ech 1/50

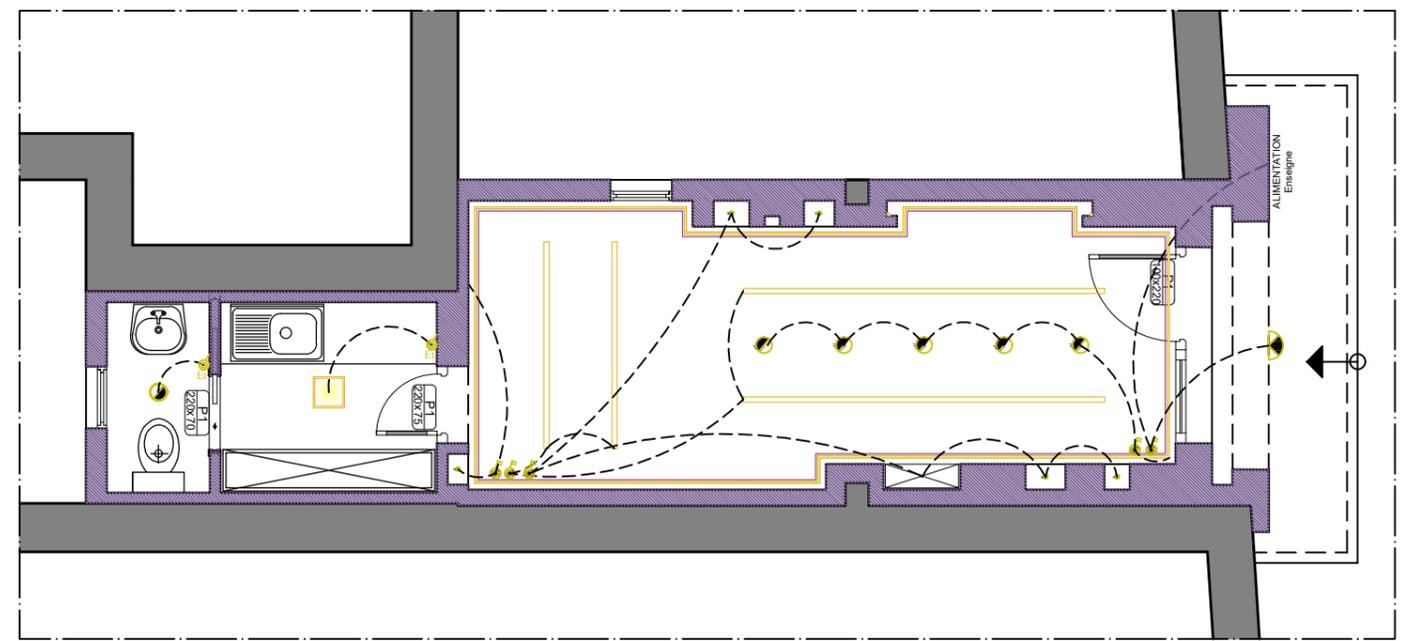


PLAN ECLAIRAGE - Ech 1/50

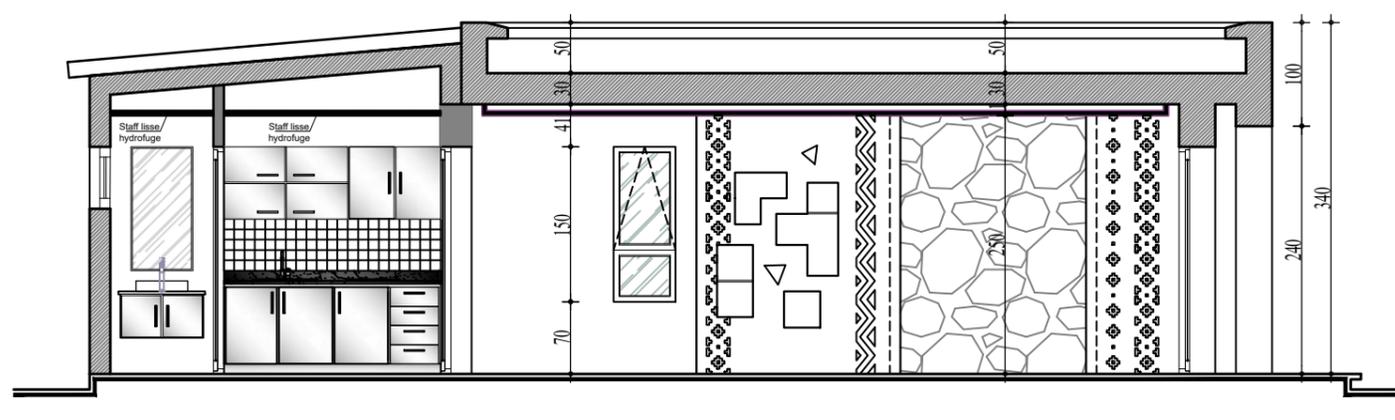


COUPE A-A

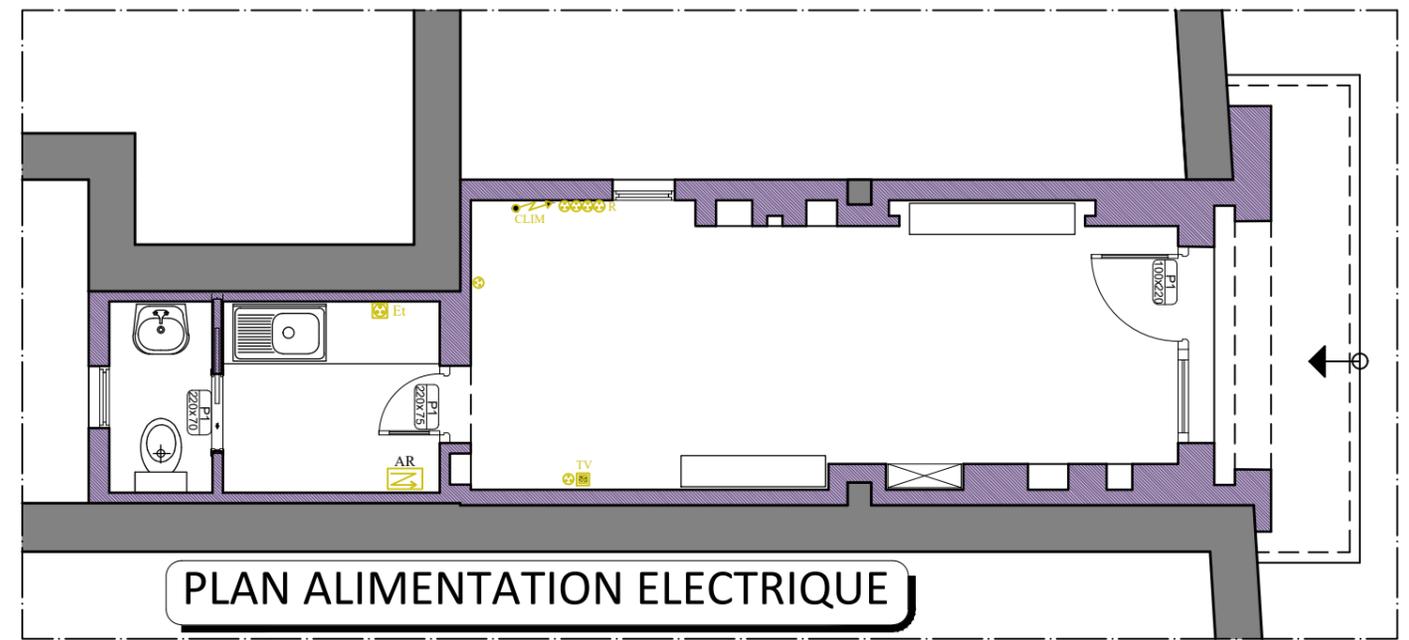


PLAN ALIMENTATION ELECTRIQUE

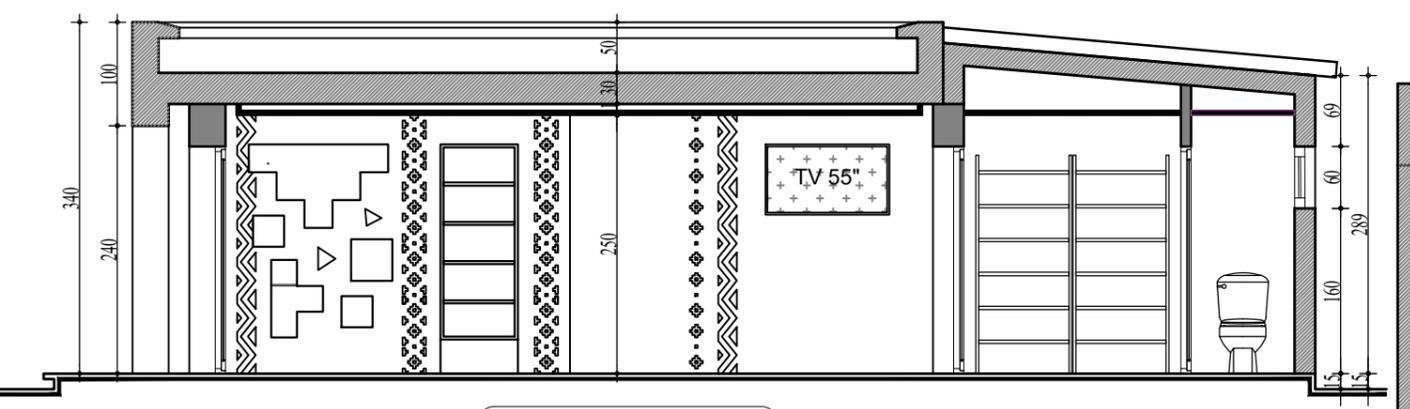


COUPE B-B

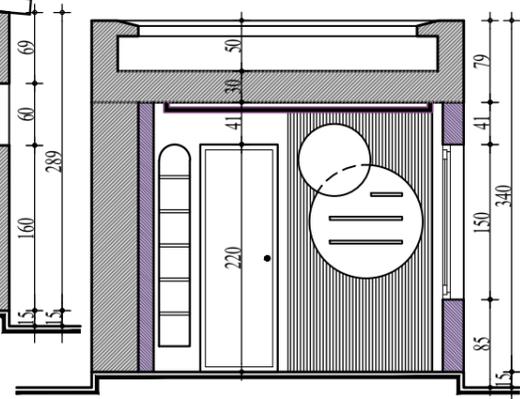

COUPE C-C

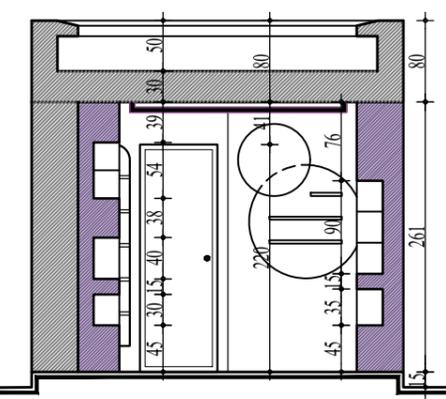

COUPE D-D

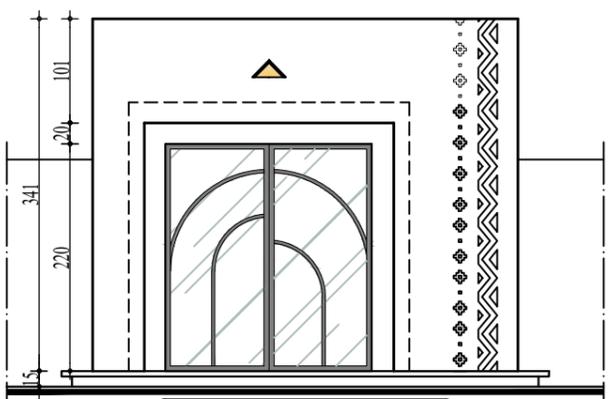

FAÇADE